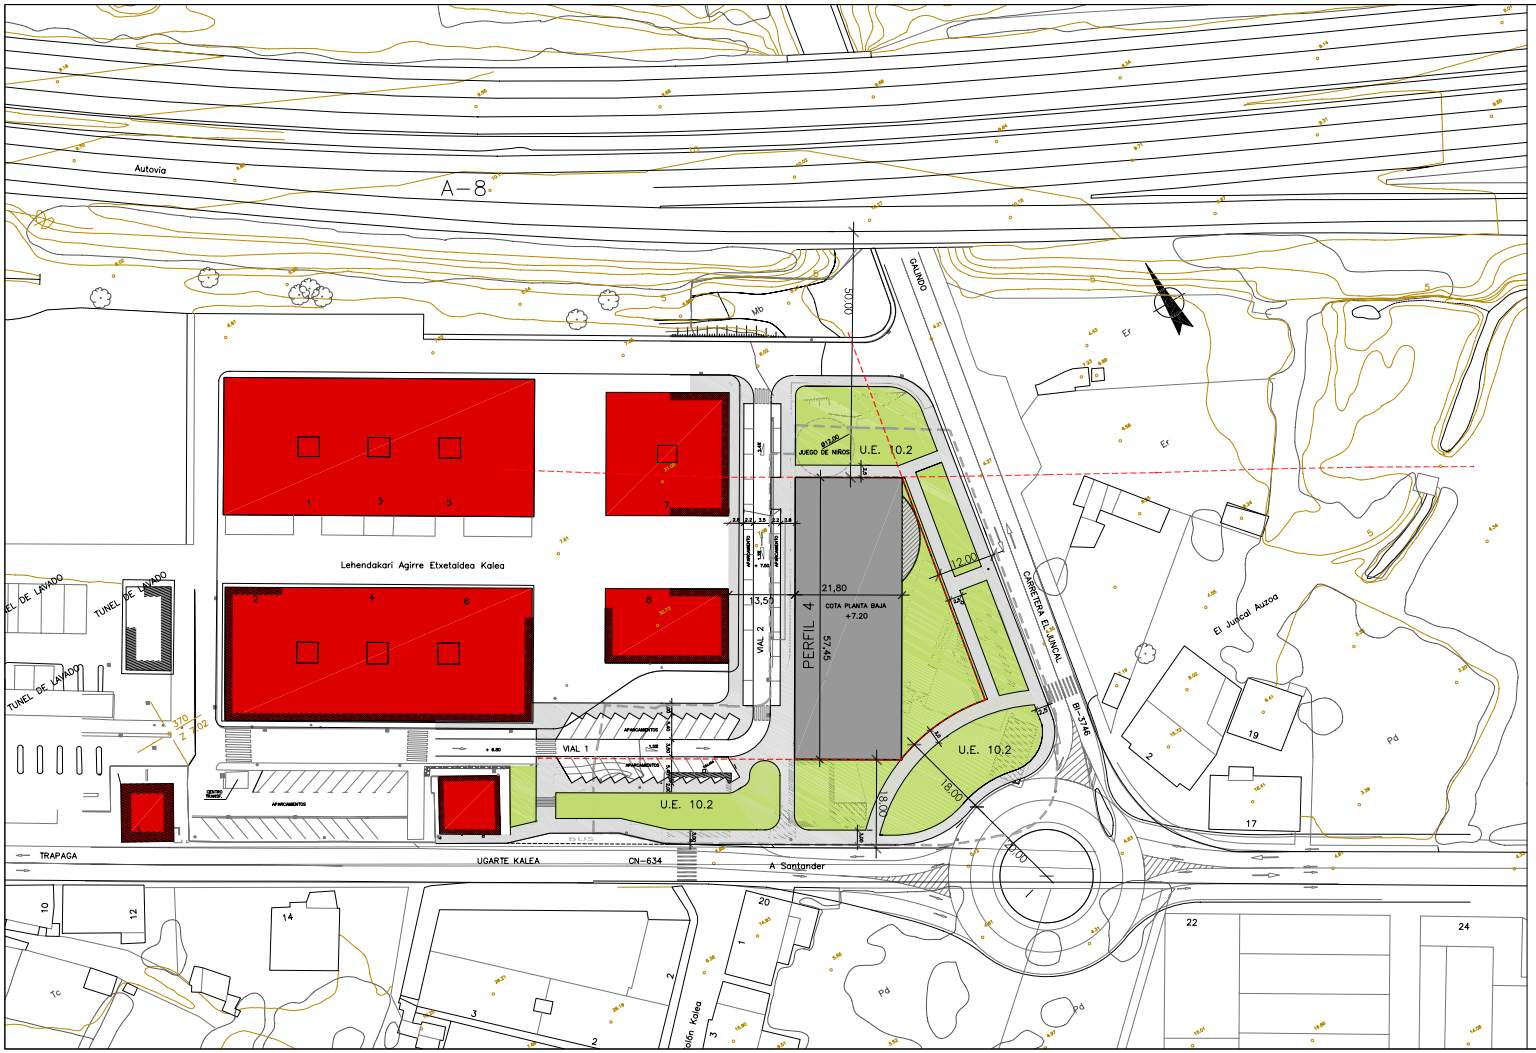

OCUPACION MAXIMA EN PLANTA BAJA

OCUPACION EN SOTANO Y SEMISOTANO

ESPACIO LIBRE

EDIFICACION EXISTENTE EN EL ENTORNO

AFECCIONES DE CARRETERAS

AMBITO DE ACTUACION

P. URRUTXURTU	CORRECCION LIMITE ACTUACION	09-2008
AITOR ELORDUY		07-2006
DIBUJADO	NOTAS	FECHA

CP PROYECTOS Y SERVICIOS S.L.

ALDA. MAZARREDO 69-6ª BILBAO 48009

MODIFICACION PUNTUAL DE LA NORMATIVA TRANSITORIA URBANISTICA DE TRAPAGARAN EN UGARTEBERRI

PLANO DE	ORDENACION PROPUESTA	PLANO Nº 06
PROMOTOR	IMBIZ S.L.	ESCALA 1:500
ARQUITECTO	RICARDO DEL CAMPO	19-01

EL PRESENTE DOCUMENTO ES COPIA DE SU ORIGINAL DEL QUE ES AUTOR EL FIRMANTE DEL MISMO,SU UTILIZACION TOTAL O PARCIAL,AS COMO CUALQUIER REPRODUCCION O CESION A TERCEROS REQUERIRA LA PREVIA AUTORIZACION EXPRESA DE SUS AUTORES,QUEDANDO EN TODO CASO PROHIBIDA CUALQUIER MODIFICACION UNILATERAL DEL MISMO