


SECCION VIAL 1 1:50

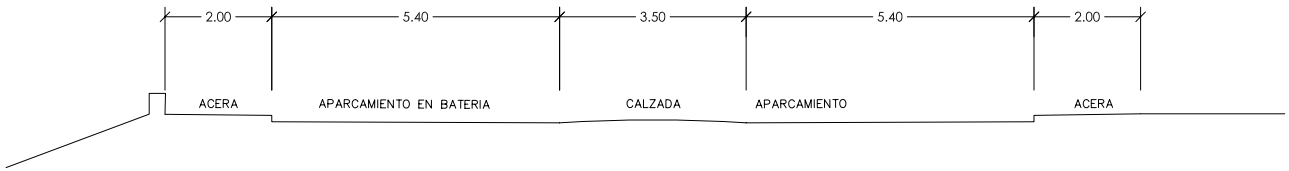


SECCION VIAL 2 1:50




SECCION TRANSVERSAL C–C'

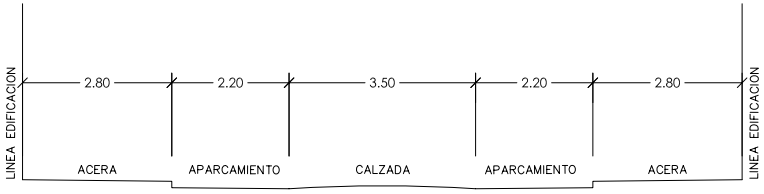


SECCION LONGITUDINAL B–B'




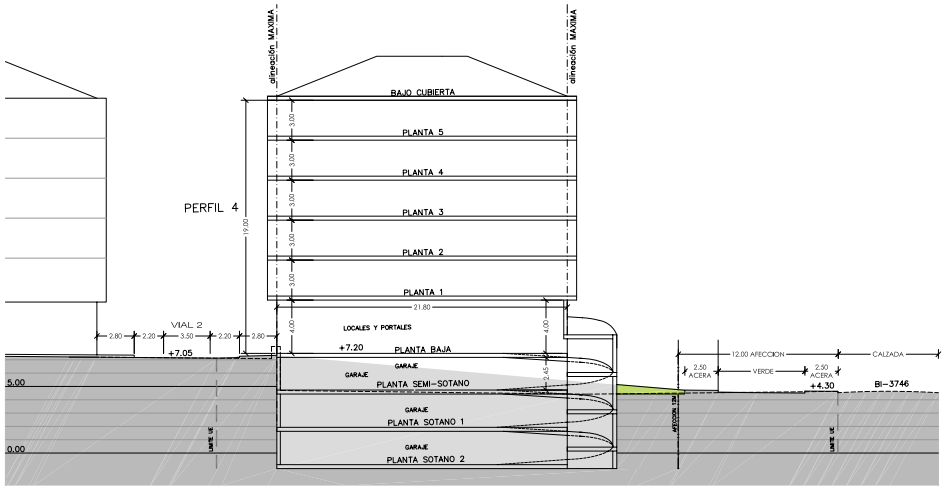


SECCION LONGITUDINAL DE VIAL 2 (A–A')
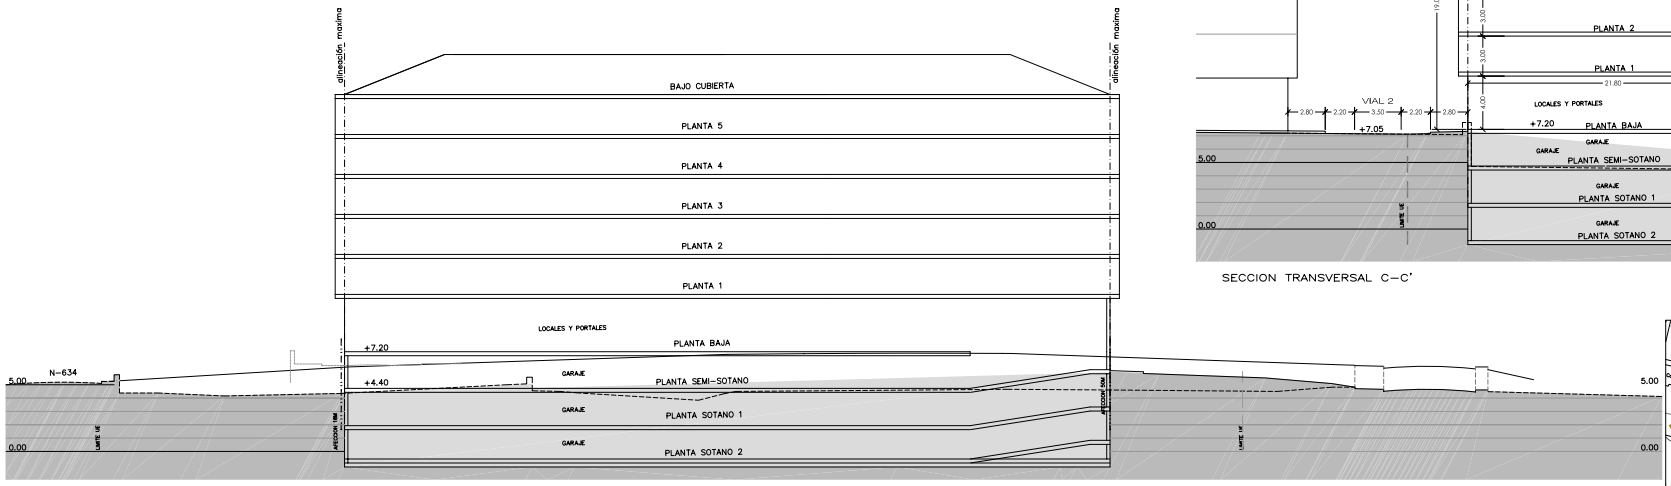
| | | |
|---|---|---|
| P. URRUTXURTU | SUPRIMIR SOTANO 2ª | 09–2008 |
| AITOR ELORDUY | | 07–2006 |
| DIBUJADO | NOTAS | FECHA |

CP PROYECTOS Y SERVICIOS S.L.

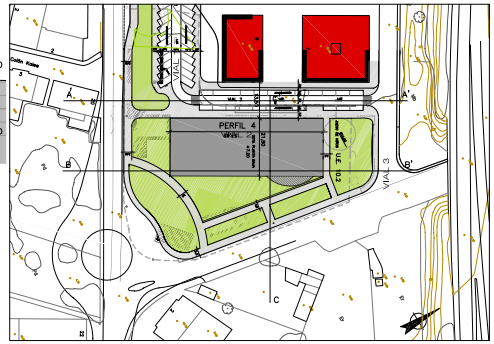ALDA. MAZARREDO 69–6ª BILBAO 48009

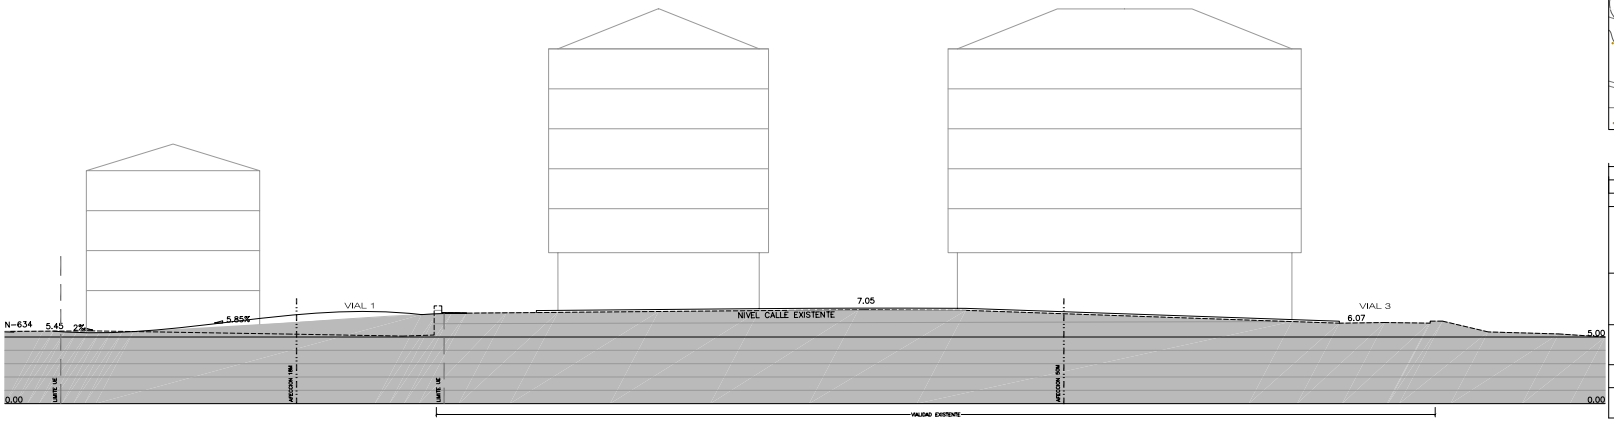MODIFICACION PUNTUAL DE LA NORMATIVA TRANSITORIA URBANISTICA DE TRAPAGARAN EN UGARTEBERRI

| | | |
|---|---|---|
| PLANO DE | SECCIONES | PLANO Nº 07 |
| PROMOTOR | IMBIZ S.L. | ESCALA 1:200 |
| ARQUITECTO | RICARDO DEL CAMPO | 19–01 |

EL PRESENTE DOCUMENTO ES COPIA DE SU ORIGINAL DEL QUE ES AUTOR EL FIRMANTE DEL MISMO,SU UTILIZACION TOTAL O PARCIALAS COMO CUALQUIER REPRODUCCION O CESION A TERCEROS REQUIERRA LA PREVIA AUTORIZACION EXPRESA DE SUS AUTORES,QUEDANDO EN TODO CASO PROHIBIDA CUALQUIER MODIFICACION UNILATERAL DEL MISMO