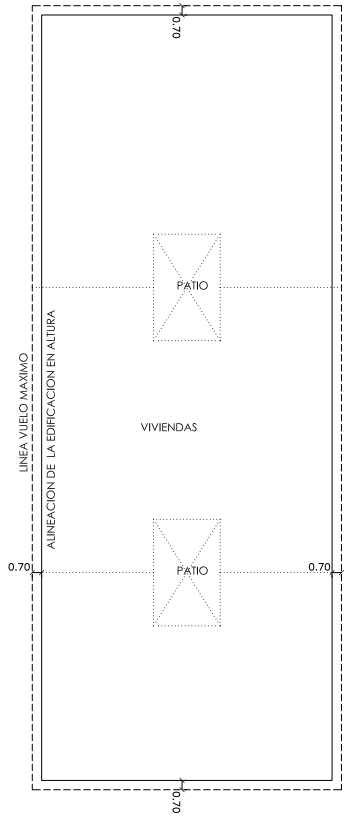

PLANTA TIPO

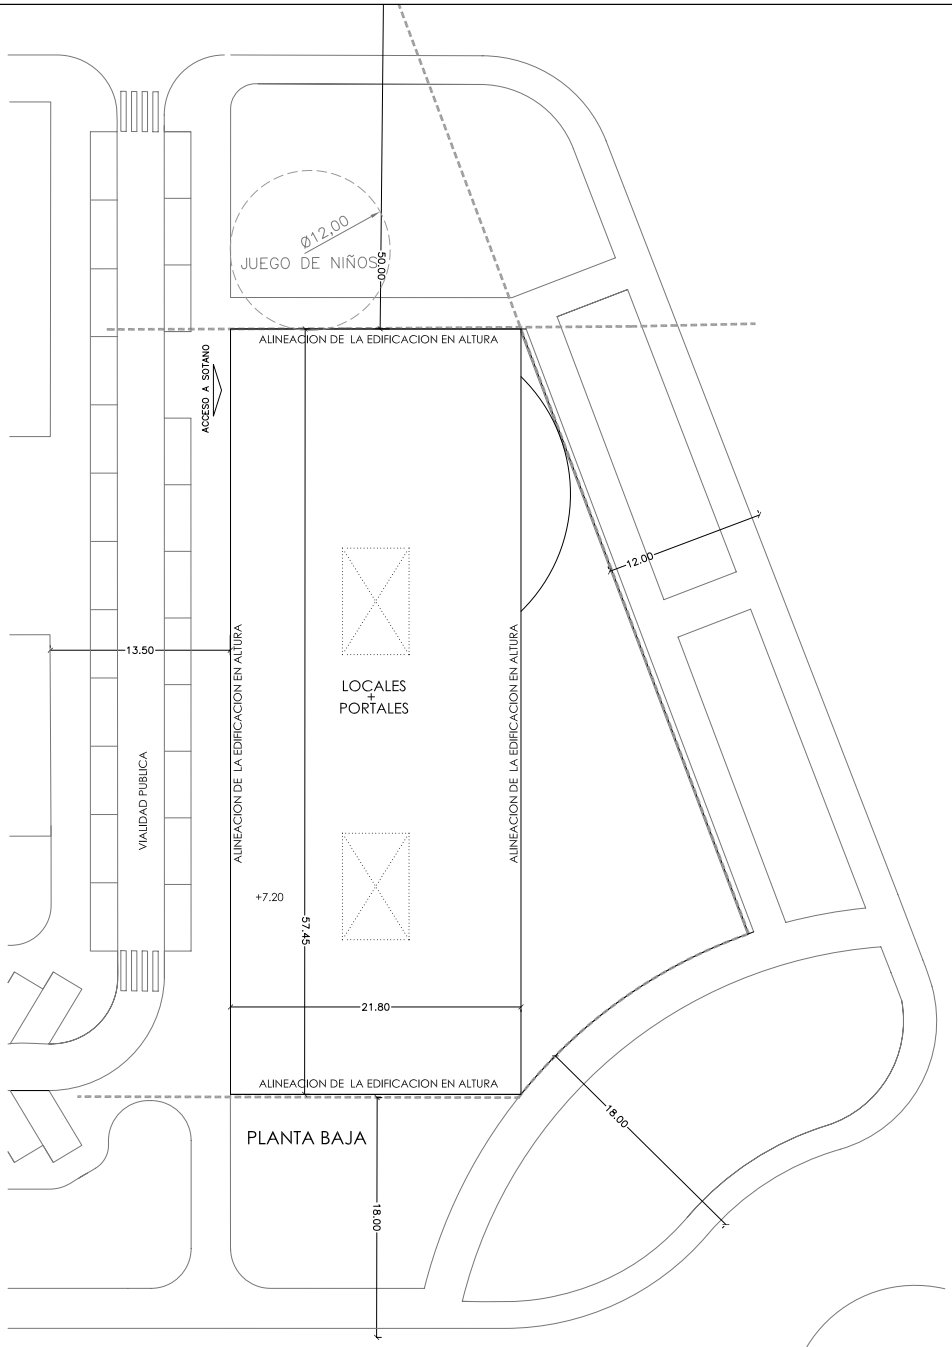

PLANTA BAJA

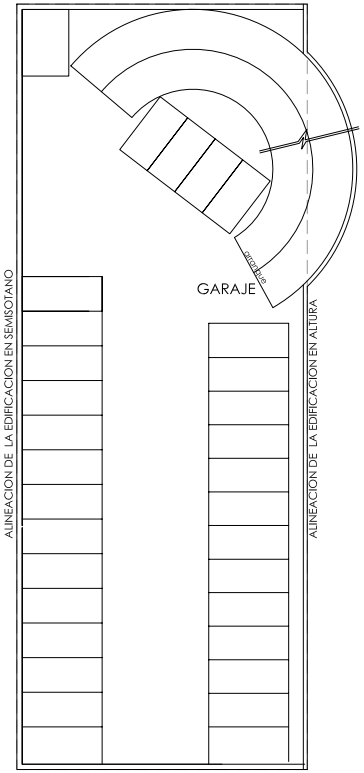

PLANTA SEMI-SOTANO Y 2 SOTANOS

NOTA: DISTRIBUCIONES INTERIORES ORIENTATIVAS.

P. URRUTXURTU	SUPRIMIR SOTANO 2ª	09-2008
AITOR ELORDUY		09-2006
DIBUJADO	NOTAS	FECHA

CP PROYECTOS Y SERVICIOS S.L.

ALDA. MAZARREDO 69-6ª BILBAO 48009

MODIFICACION PUNTUAL DE LA NORMATIVA TRANSITORIA URBANISTICA DE TRAPAGARAN EN UGARTEBERRI

PLANO DE	PLANTAS EDIFICACION	PLANO Nº 08
PROMOTOR	IMBIZ S.L.	ESCALA 1:200
ARQUITECTO	RICARDO DEL CAMPO	19-01

EL PRESENTE DOCUMENTO ES COPIA DE SU ORIGINAL DEL QUE ES AUTOR EL FIRMANTE DEL MISMO,SU UTILIZACION TOTAL O PARCIALNAS COMO CUALQUIER REPRODUCCION O CESION A TERCEROS REQUIERRA LA PREVIA AUTORIZACION EXPRESA DE SUS AUTORES,QUEDANDO EN TODO CASO PROHIBIDA CUALQUIER MODIFICACION UNILATERAL DEL MISMO